

ПЛАН ОРГАНИЗАЦИЯ НА ДВИЖЕНИЕТО С. ЛОПЯН

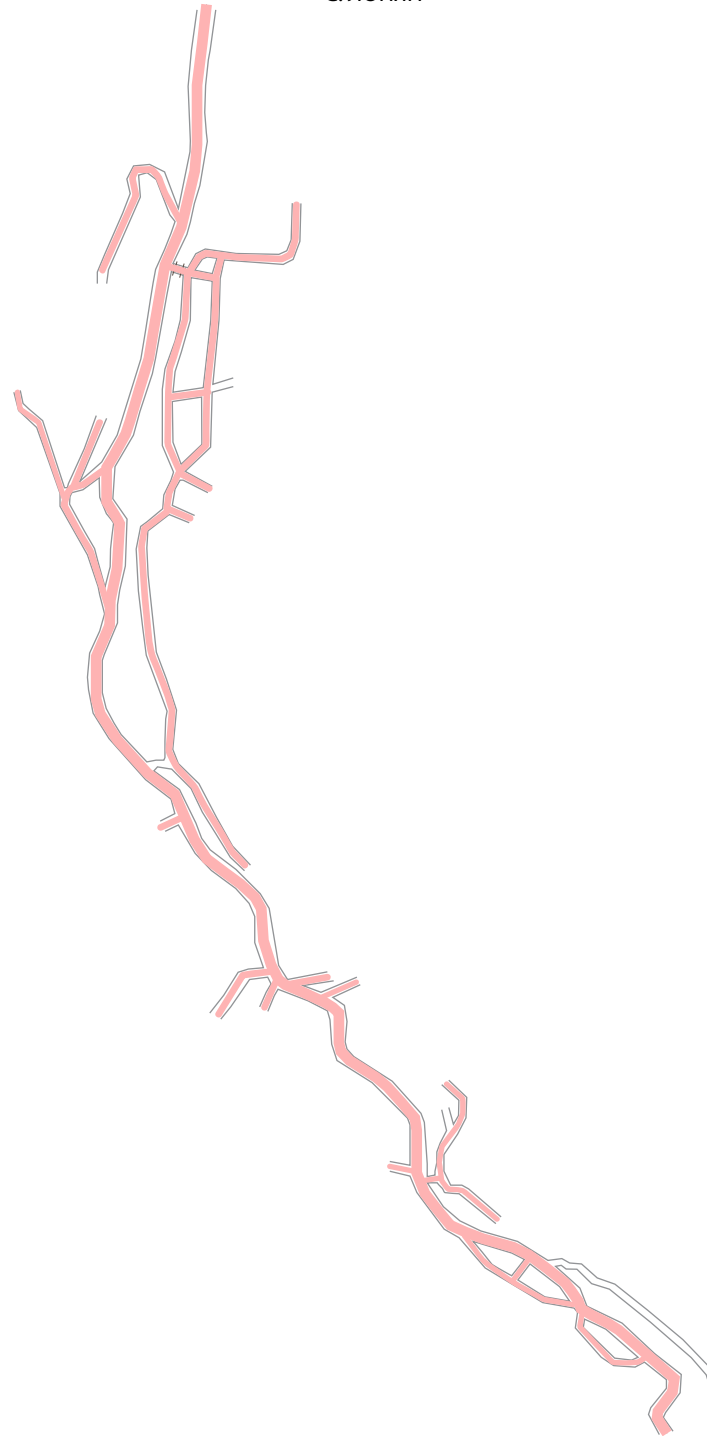


СХЕМА		№1 и общи означения		ЛЕГЕНДА :	
	УЛИЦИ	V-VI	КЛАС		ОСНОВНИ , СРЕДНИ УЧИЛИЩА , ПРОФЕСИОНАЛНИ ГИМНАЗИИ
	УЛИЦИ	IV	КЛАС		ДЕТСКИ ГРАДИНИ/ЯСЛИ
	УЛИЦИ	III	КЛАС		ОБЩИНСКИ И АДМИНИСТРАТИВНИ СГРАДИ
	УЛИЦИ	II	КЛАС		ЧИТАЛИЩА