


ПЛАН ПОСОЧНОСТ НА ДВИЖЕНИЕТО
С. ЛОПЯН

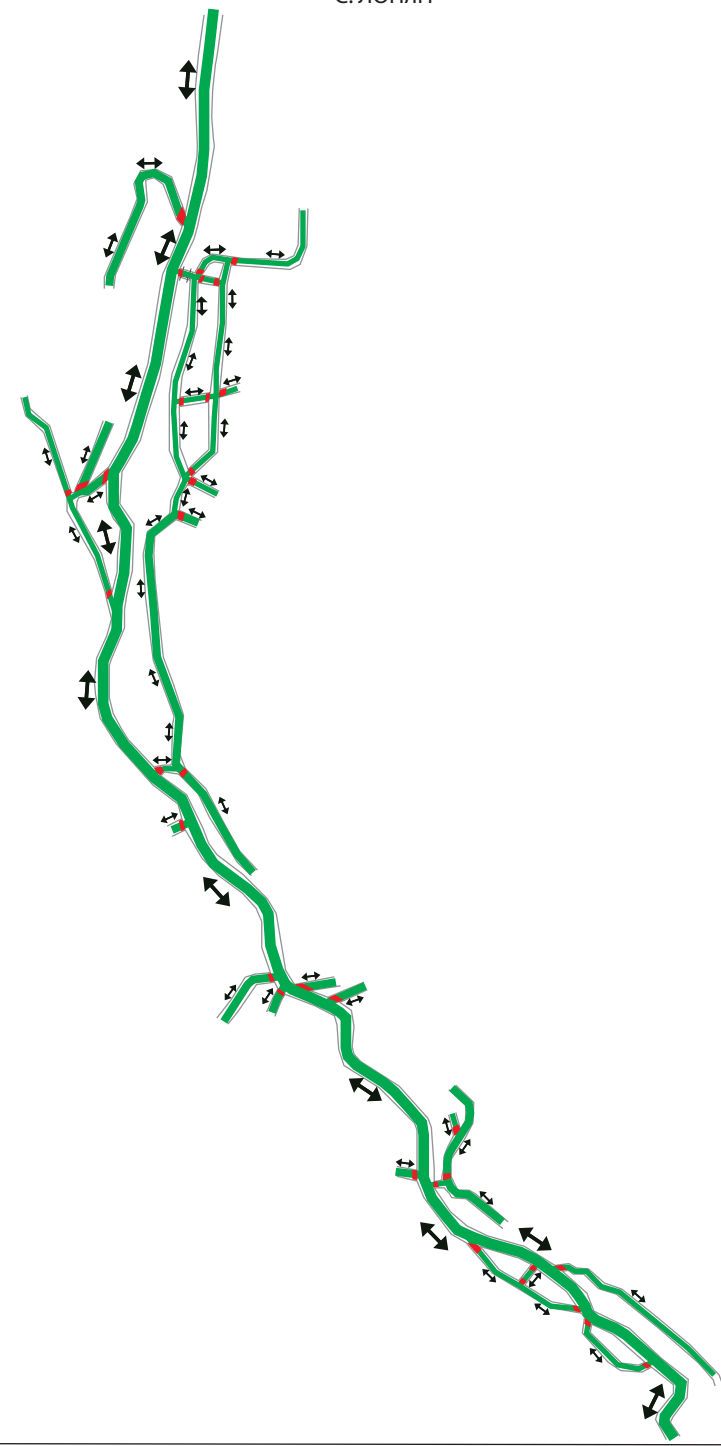

— СХЕМА

№6 и общи означения

ЛЕГЕНДА :

—

път с предимство

—

път без предимство

→

еднопосочна улица

—

затворена улица

двупосочна улица

проектна посочност

проектни предложения