


ПЛАН СКОРОСТНИ РЕЖИМИ НА ДВИЖЕНИЕ В
С. ЛОПЯН

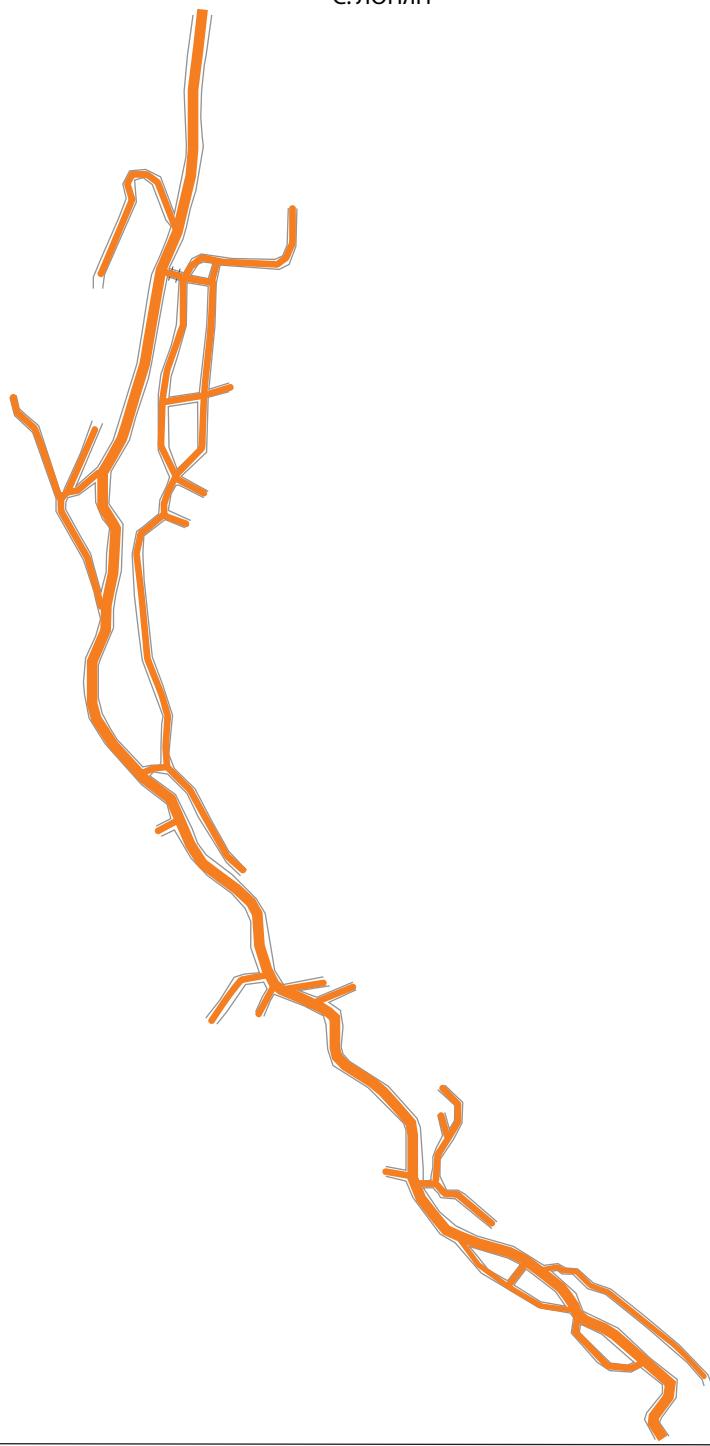

М 1:2000 / 1cm = 20cm / 0 20m 40m 1 cm А4

СХЕМА №9 и общи означения

ОГРАНИЧЕНИЕ НА СКОРОСТТА 40km/h

ОГРАНИЧЕНИЕ НА СКОРОСТТА 30km/h

ОГРАНИЧЕНИЕ НА СКОРОСТТА 20km/h (знак Д15)

Д15 НАЧАЛО НА ЖИЛИЩНА ЗОНА

Д16 КРАЙ НА ЖИЛИЩНА ЗОНА

ЛЕГЕНДА :