

ПЛАН ОРГАНИЗАЦИЯ НА ТРАНЗИТНО  
ДВИЖЕНИЕ С. ЛЪГА

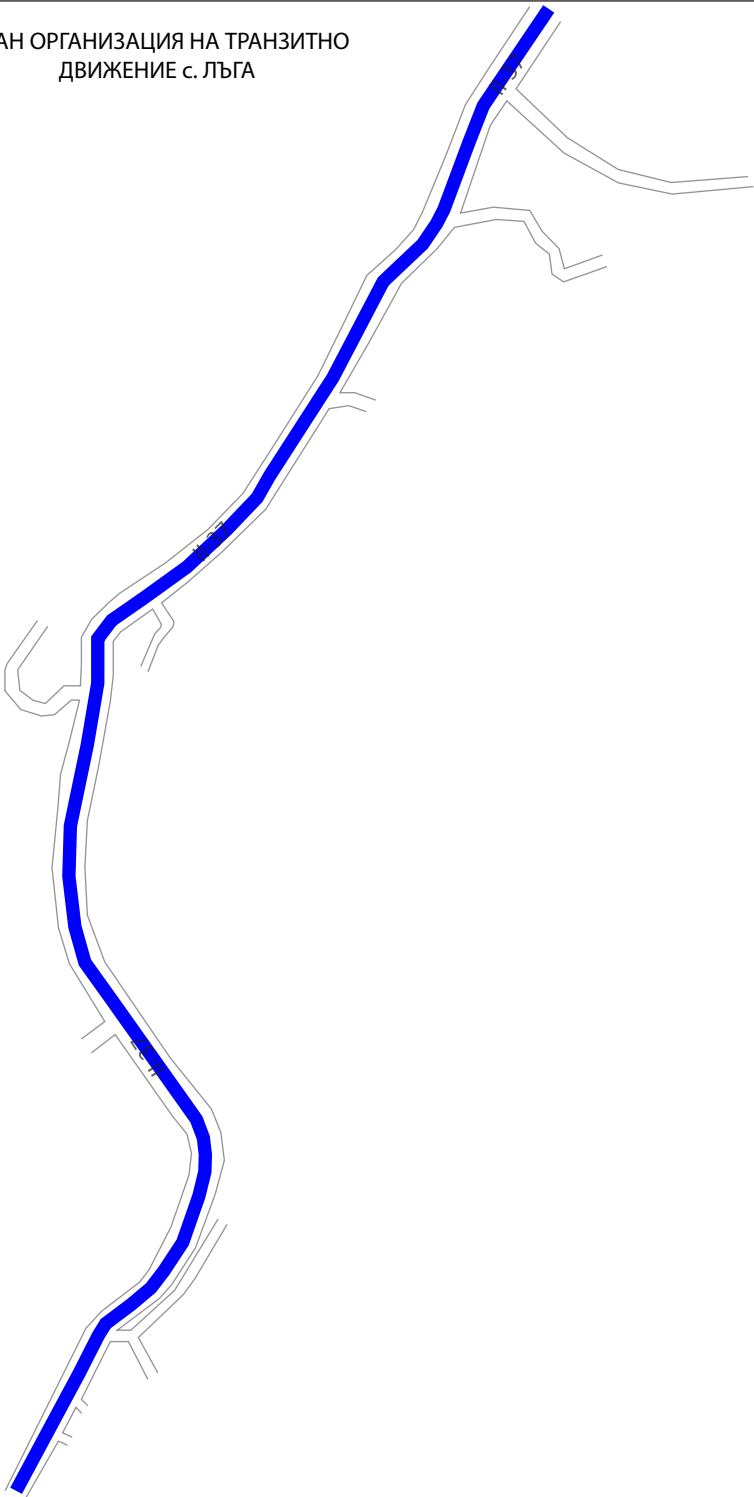


СХЕМА №2 и общи означения

ЛЕГЕНДА :

ВЪНШЕН РИНГ - ДВИЖЕНИЕ НАД 12t

ВЪТРЕШЕН РИНГ - ДВИЖЕНИЕ НАД 12 T

0 20m 40m

1 cm