


ПЛАН ОРГАНИЗАЦИЯ НА  
ДВИЖЕНИЕТО С. РИБАРИЦА

М 1:2000 / 1cm = 20cm /

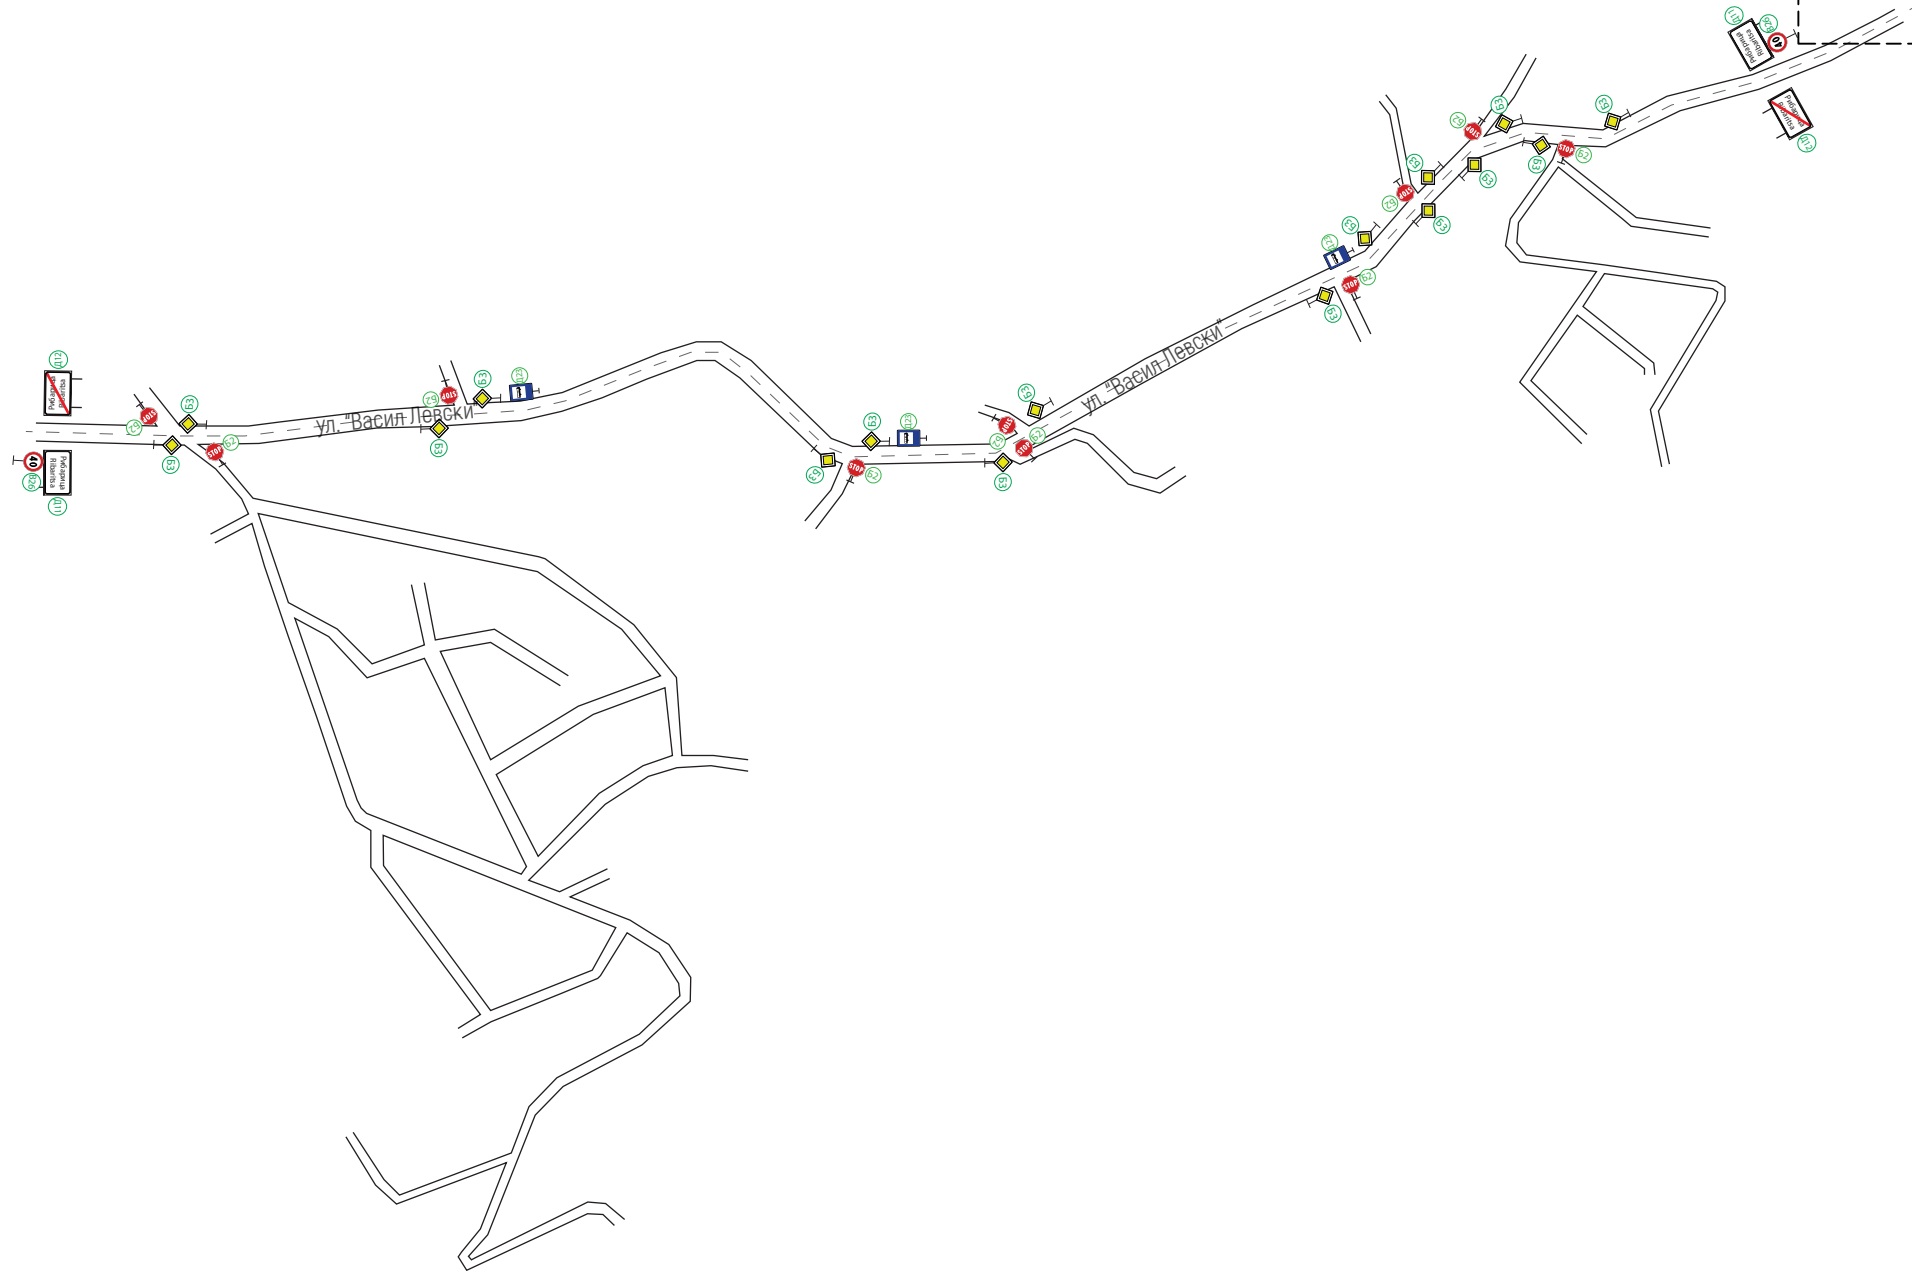

1 cm



1 cm  
0.5  
1 cm